


### TYPEDWARSPROFIEL 1

Schaal: 1/50


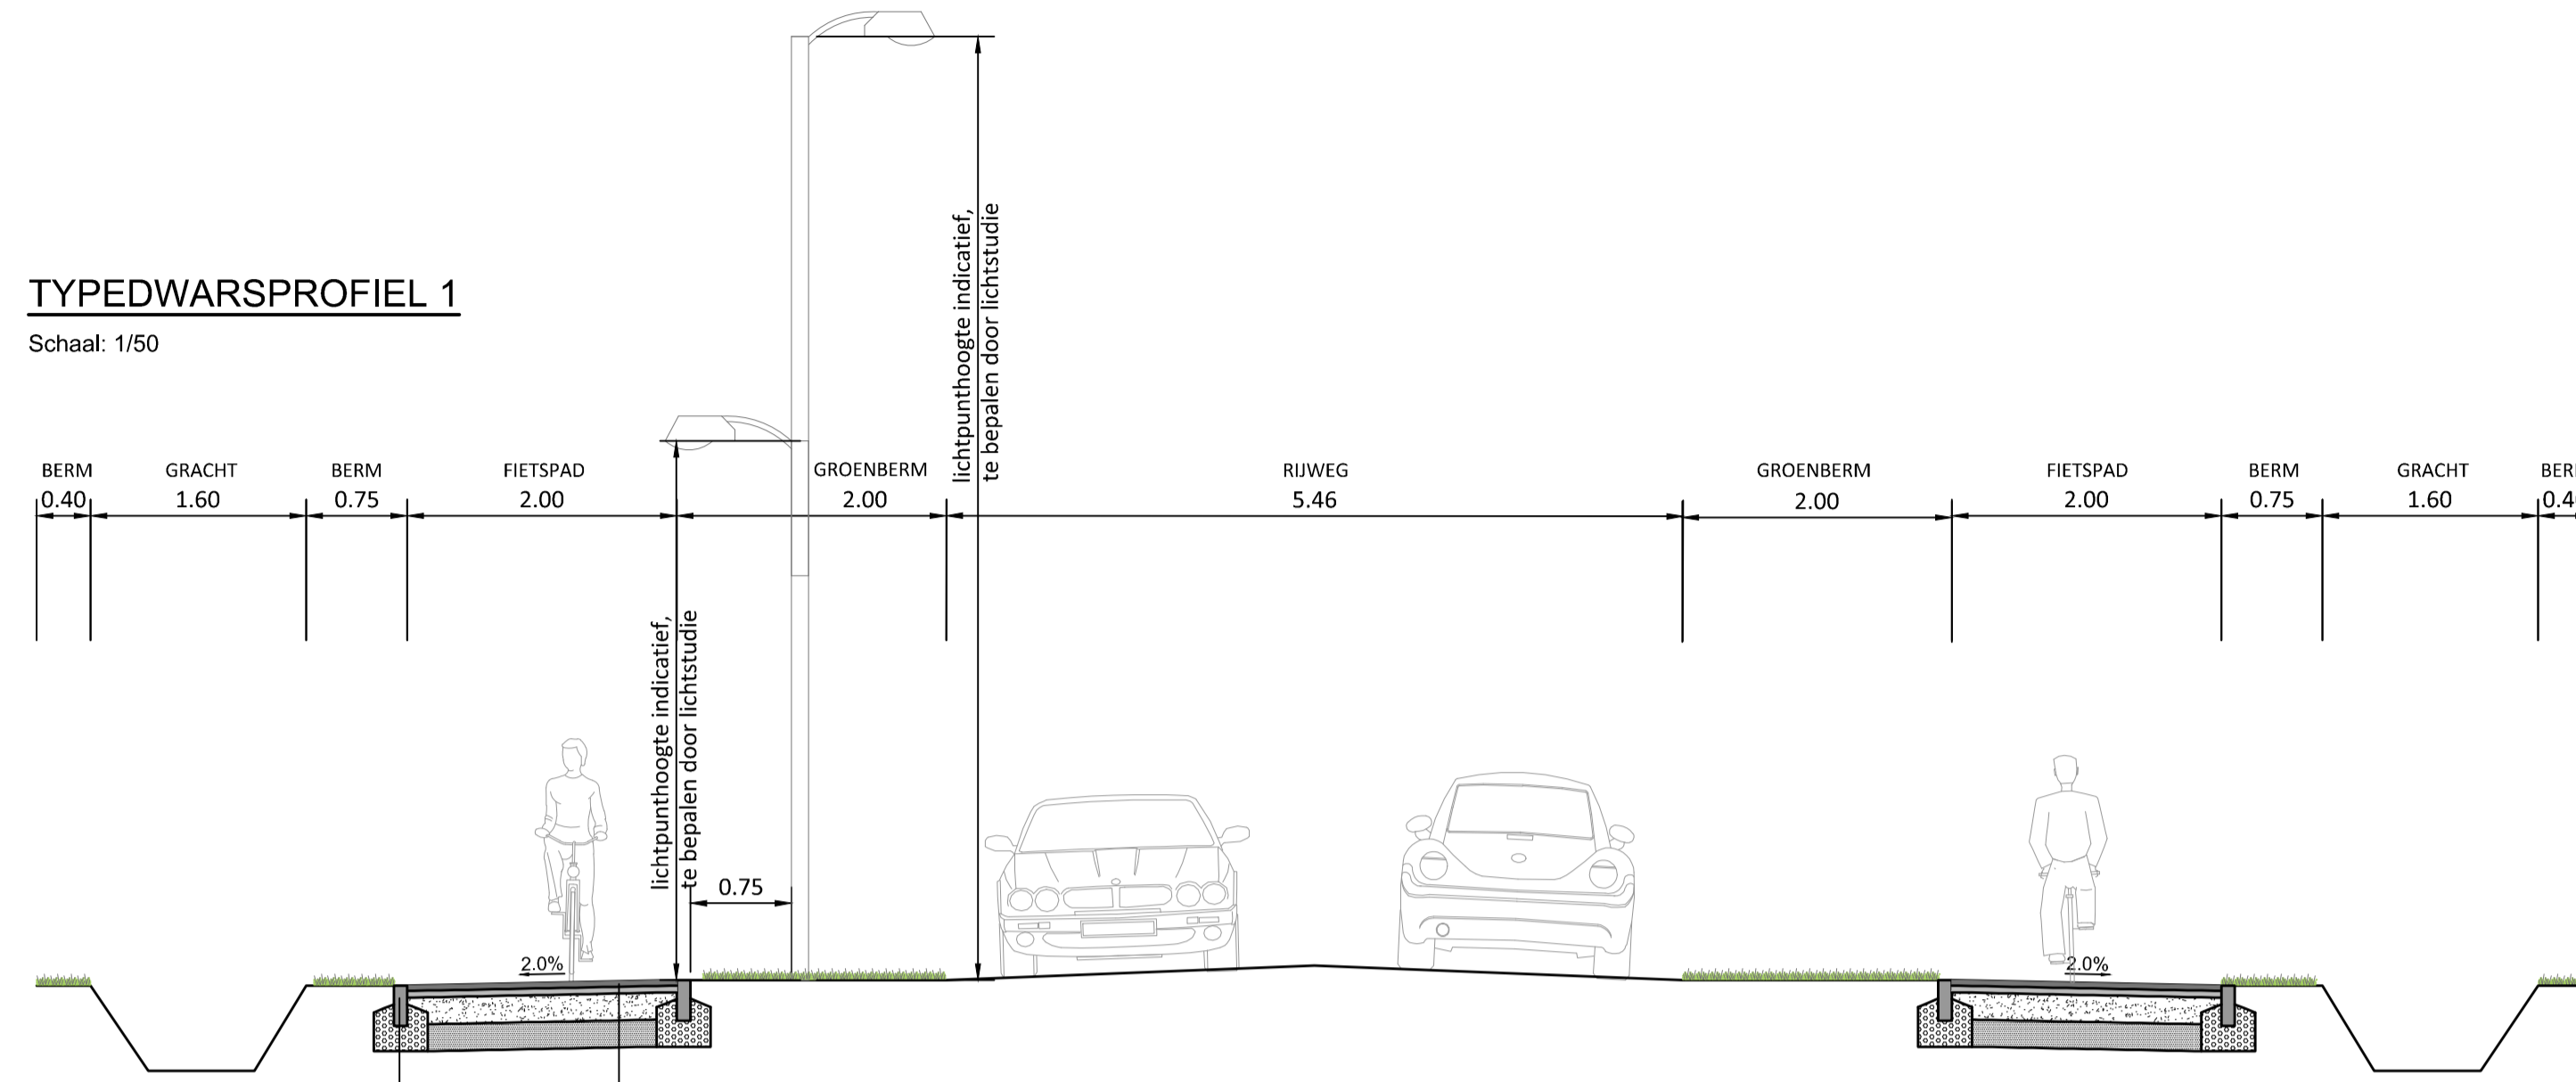


- Boordsteen**
- Boordsteen type ID1
  - Schraalbetonfundering

- Fietspad**
- Toplaag asfaltverharding type AB-4C - 4cm
  - Onderlaag asfalt type APO-B - 5cm
  - Steenslagfundering type 1 - 20cm
  - Onderfundering zand type 1 - 20cm

### TYPEDWARSPROFIEL 2

Schaal: 1/50

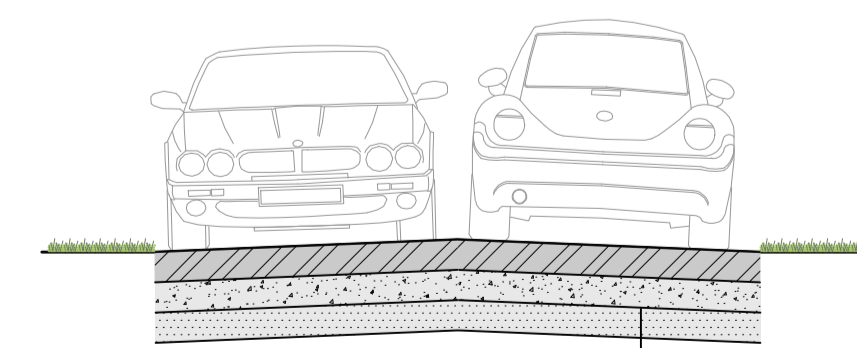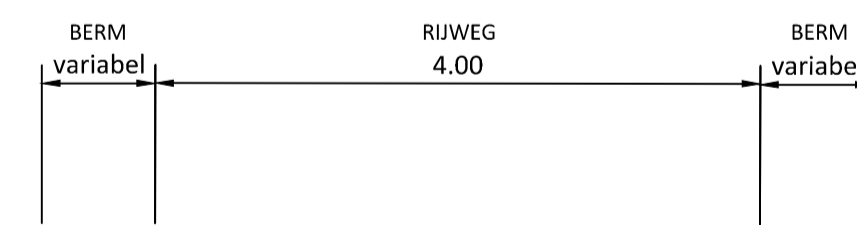

- Rijbaan**
- Ongewapende cementbetonverharding, grijs, dikte 20cm
  - Steenslagfundering met continue korrelverdeling zonder toevoegsel, dikte 20cm
  - Onderfundering type II, dikte 20cm
  - Geotextiel

**VESTIGING ANTWERPEN**  
 Roderveldlaan 1, 2600 Antwerpen  
 tel: 03/221 55 00  
 fax: 03/221 55 01  
 Email: info.be@antegroup.com  
 www.antegroup.be



Antea Group is gecertificeerd volgens ISO9001

## Hoogstraten

# Aanleg bovenlokaal functioneel fietspad Hoogeind - Meersel - Heieinde

Voorontwerp

TDP

Gezien en goedgekeurd door de .....  
 in vergadering van

Secretaris: Joke Verschueren  
 Burgemeester: Tinne Rombouts

Opgesteld door Antea Group

Koen Reusen  
 Projectleider infrastructuur

Eddy Lodewyckx  
 Contractmanager infrastructuur

AANGEBRACHTE WIJZIGINGEN				Dos. nr. Antea Group: 223303
INDEX	GET.	AARD	DATUM	
A	KDP	Voorstel uitwerking ontwerp en nieuwe rooilijn	2018/03/15	
B	KDP	Aanpassingen n.a.v. GBC 14/09/2018	2018/09/17	
C				Plan nr: 3
D				Schaal: 1/50
E				Planopp: 0.50m²
F				Gemeten: XXX
G				Bestand: 223303-5004_50_MEDIA.dwg
H				
I				
J				