

**LEGENDE GRAFISCH VERORDENEND PLAN**

- grens RUP 02
- bebouwingsgrens
- Artikel 1 : lokale bedrijfszone met nabestemming landbouw  
 (categorie van gebiedsaanduiding: 4 'landbouw')
- Artikel 2 : overdruk wonen
- Artikel 3 : ontsluitingspunt

**LEGENDE ONDERLIGGENDE REFERENTIEPLAN**

- kadastrale perceelsgrens
- kadastrale perceelsnummer
- bebouwing
- bergplaats, open loods

Plan overeenkomstig terreinbezoek d.d. 19 november 2007 en tekening 2712xu.dwg dd. 13-10-99 van studieb. Arcadis.  
 Plangebied volledig in agrarisch waardevol gebied gelegen.  
 Plangebied gelegen binnen ruilverkaveling Meerle.  
 Oppervlakte plangebied : 26a



**IOK**  
 Intercommunale  
 Ontwikkelingsmaatschappij  
 voor de Kempen

Antwerpseweg 1 B-2440 Geel  
 T 014-58 09 91 F 014-58 97 22  
 info@iok.be www.iok.be

**STAD HOOGSTRATEN**

**RUP Zonevreemde Bedrijven 'grafisch verordenend plan'**  
**RUP 02 Schrijnwerkerij Vermonden**


bestandslokatie	schaal	getekend	datum	fase
G:\HOOGSTRA\350012\350012_RUP_03.dwg	1/1.000	AD	26 maart 2012	i.f.v. definitieve vaststelling


Dit plan werd opgemaakt m.b.v. luchtfotos (VLM / OC en Provincie Antwerpen, opname 2003) en kadasterplannen (Cadmap 2006). De afmetingen en oppervlakten zijn slechts benaderend.

DE RUIMTELIJKE PLANNERS

ir. G. DE RUYSSCHER  
 Ruimtelijk Planner

D. HEYLEN  
 Ruimtelijk Planner

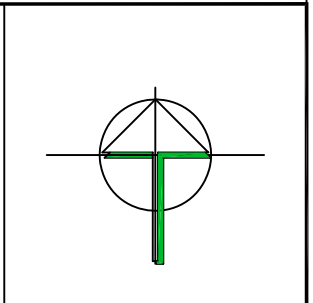

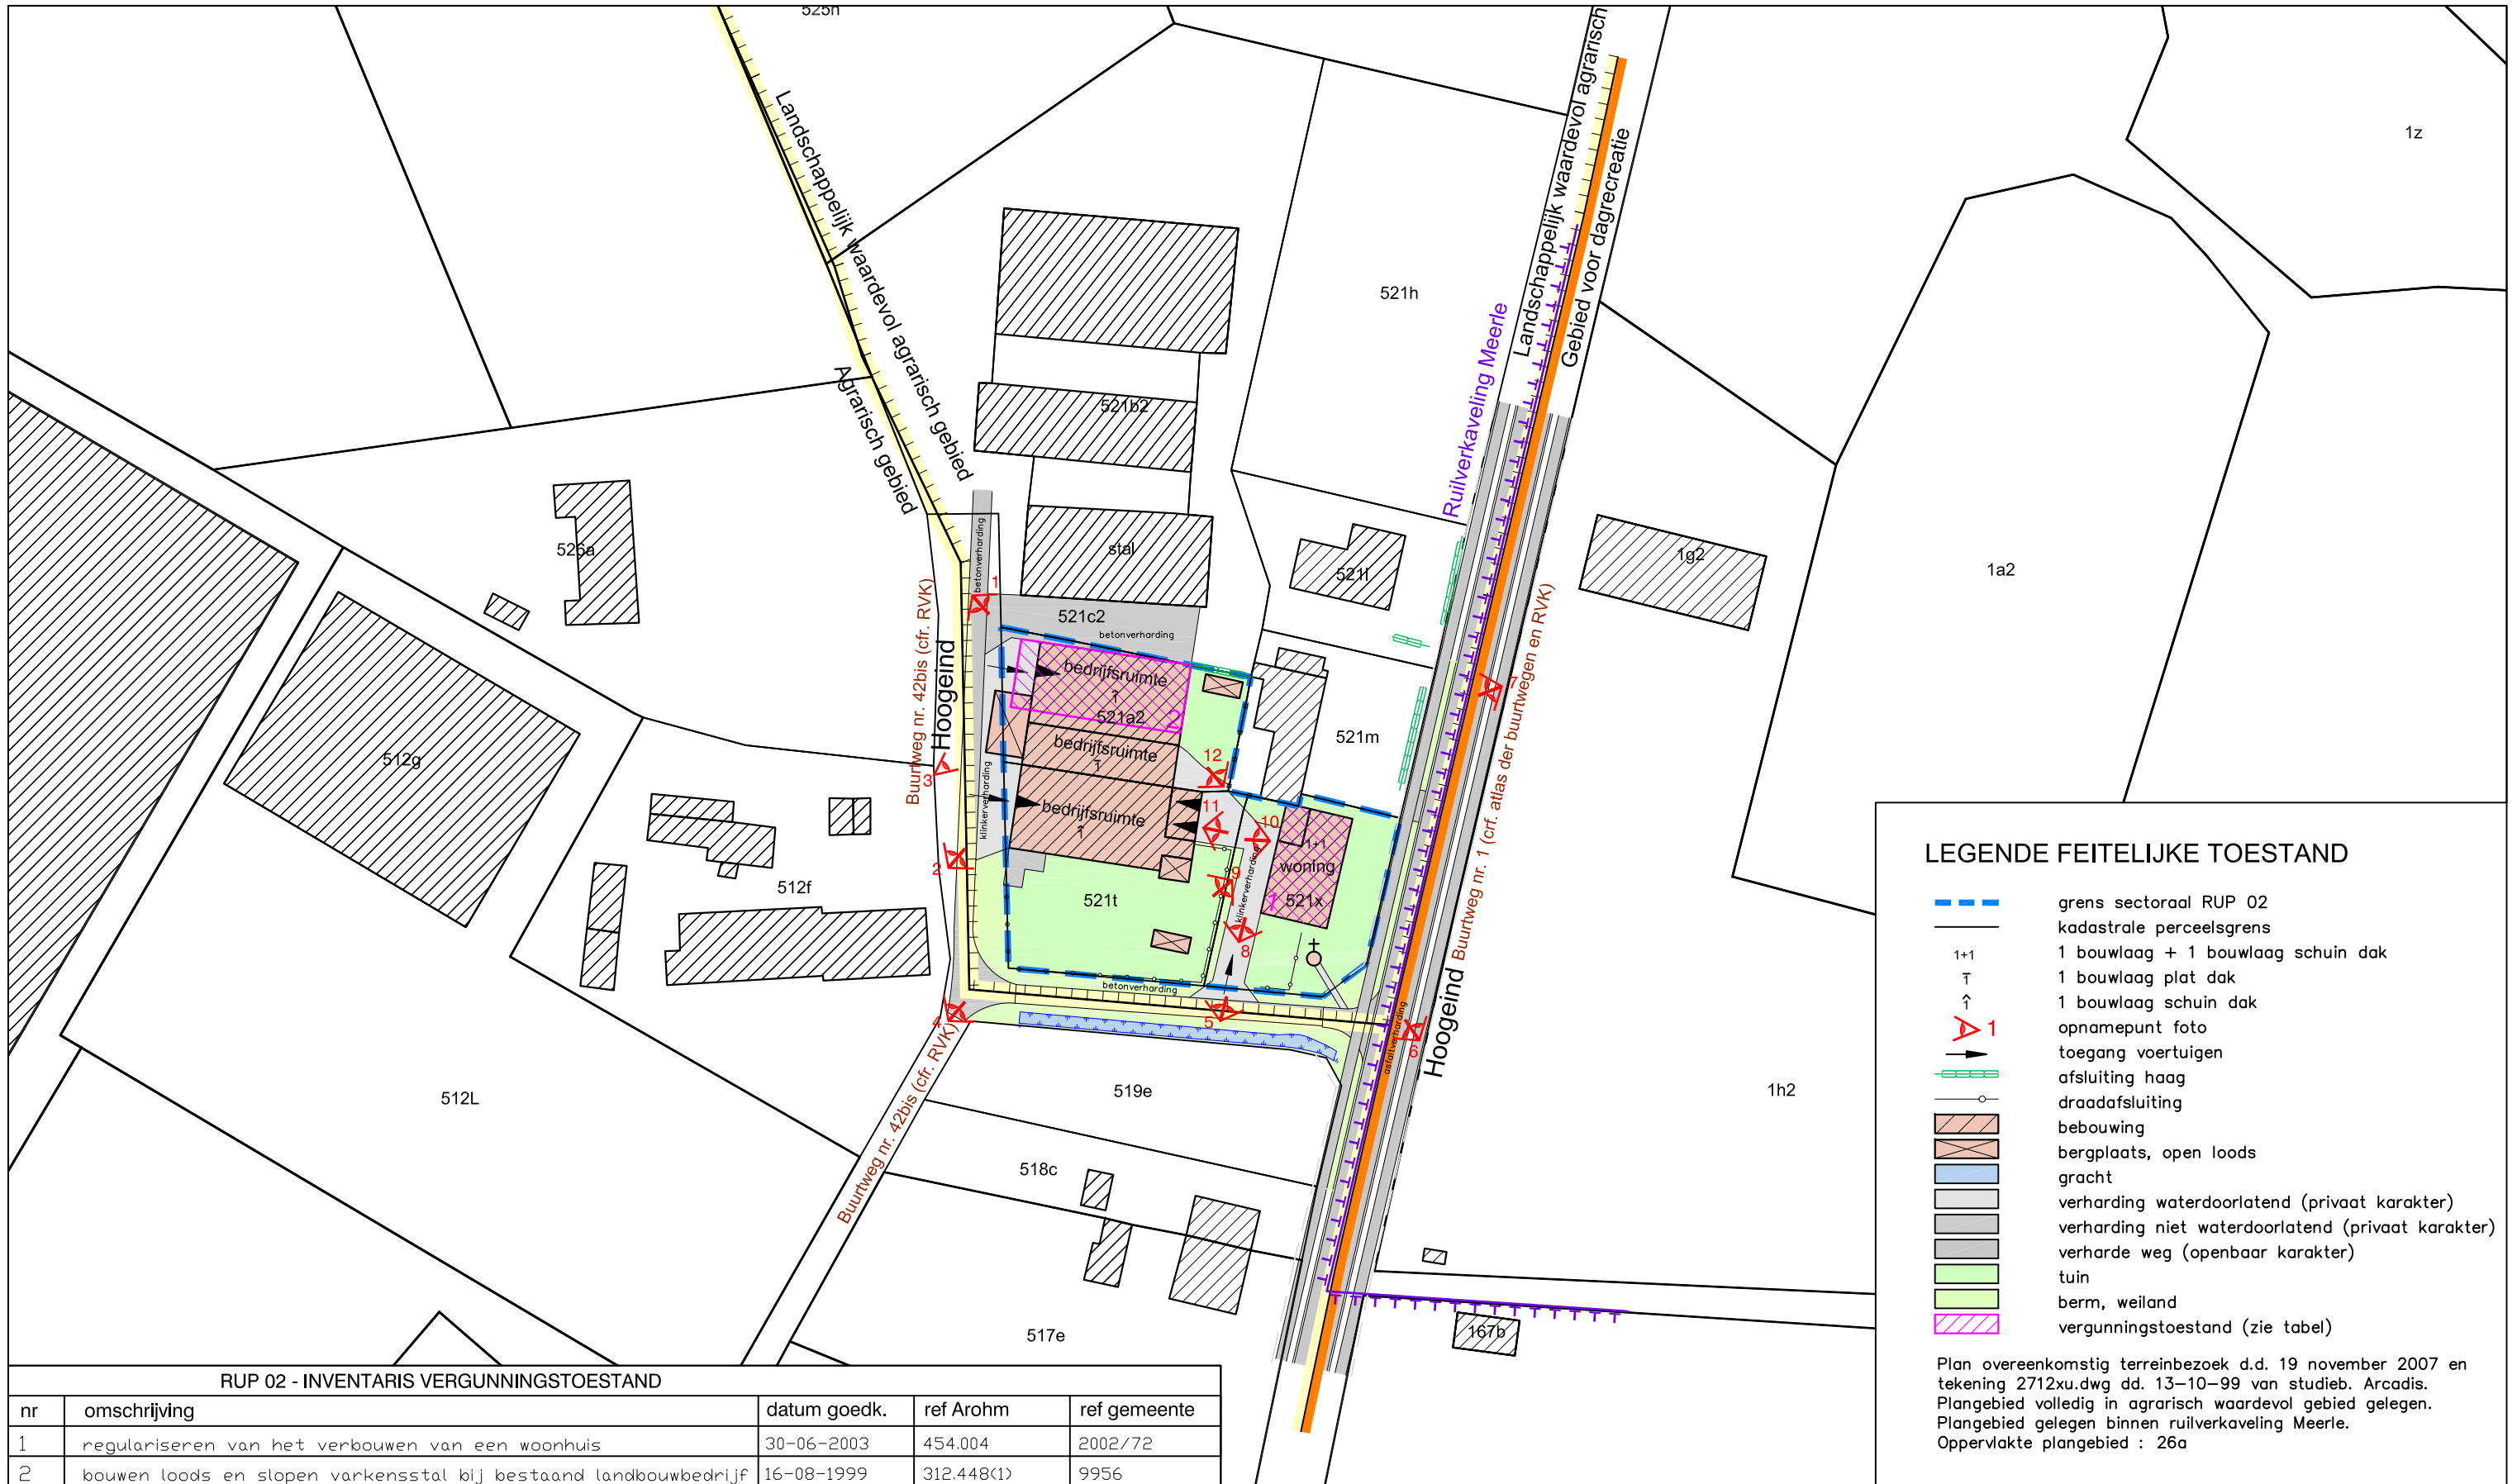

**LEGENDE FEITELIJKE TOESTAND**

- grens sectoraal RUP 02
- kadastrale perceelsgrens
- 1 bouwlaag + 1 bouwlaag schuin dak
- 1 bouwlaag plat dak
- 1 bouwlaag schuin dak
- opnamepunt foto
- toegang voertuigen
- afsluiting haag
- draadafsluiting
- bebouwing
- bergplaats, open loods
- gracht
- verharding waterdoorlatend (privaat karakter)
- verharding niet waterdoorlatend (privaat karakter)
- verharde weg (openbaar karakter)
- tuin
- berm, weiland
- vergunningstoestand (zie tabel)

Plan overeenkomstig terreinbezoek d.d. 19 november 2007 en tekening 2712xu.dwg dd. 13-10-99 van studieb. Arcadis. Plangebied volledig in agrarisch waardevol gebied gelegen. Plangebied gelegen binnen ruilverkaveling Meerle. Oppervlakte plangebied : 26a

RUP 02 - INVENTARIS VERGUNNINGSTOESTAND				
nr	omschrijving	datum goedk.	ref Arohm	ref gemeente
1	regulariseren van het verbouwen van een woonhuis	30-06-2003	454.004	2002/72
2	bouwen loods en slopen varkensstal bij bestaand landbouwbedrijf	16-08-1999	312.448(1)	9956

**IOK**  
Intercommunale  
Ontwikkelingsmaatschappij  
voor de **Kempen**

Antwerpseweg 1 B-2440 Geel  
T 014-58 09 91 F 014-58 97 22  
info@iok.be www.iok.be

**STAD HOOGSTRATEN**

**RUP Zonevremde Bedrijven 'feitelijke en juridische toestand'**  
**RUP 02 Schrijnwerkerij Vermonden**

bestandslokatie	schaal	getekend	datum	fase
G:\HOOGSTRA\350012\350012_BT_03.dwg	1/1.000	DP	26 maart 2012	i.f.v. definitieve vaststelling

Dit plan werd opgemaakt m.b.v. luchtfotos (VLM / OC en Provincie Antwerpen, opname 2003) en kadasterplannen (Cadmap 2006). De afmetingen en oppervlakten zijn slechts benaderend.

DE RUIMTELIJKE PLANNERS

ir. G. DE RUYSSCHER  
Ruimtelijk Planner

D.HEYLEN  
Ruimtelijk Planner

