

LEGENDE GRAFISCH VERORDENEND PLAN

- grens RUP 04
- grens bestemmingsstrook
- bebouwingsgrens

Artikel 1 : lokale bedrijfszone met nabestemming landbouw
 (categorie van gebiedsaanduiding: 4 'landbouw')

Artikel 2 : landbouw
 (categorie van gebiedsaanduiding: 4 'landbouw')

Artikel 3 : ontsluitingspunt

LEGENDE ONDERLIGGENDE REFERENTIEPLAN

- kadastrale perceelsgrens
- kadastrale perceelsnummer
- bebouwing
- bergplaats, open loods

Plan overeenkomstig terreinbezoek d.d. 19 november 2007 en tekening 2712xu.dwg dd. 13-10-99 van studieb. Arcadis.
 Plangebied volledig in agrarisch gebied gelegen.
 Plangebied gelegen binnen ruilverkaveling Meerle.
 Oppervlakte plangebied : 48a



IOK
 Intercommunale
 Ontwikkelingsmaatschappij
 voor de Kempen

Antwerpseweg 1 B-2440 Geel
 T 014-58 09 91 F 014-58 97 22
 info@iok.be www.iok.be

STAD HOOGSTRATEN

RUP Zonevreemde Bedrijven 'grafisch verordenend plan'
RUP 04 Schrijnwerkerij Jansen


bestandslocatie	schaal	getekend	datum	fase
G:\HOOGSTRA\350012\350012_RUP_03.dwg	1/1.000	AD	26 maart 2012	i.f.v. definitieve vaststelling


Dit plan werd opgemaakt m.b.v. luchtfotos (VLM / OC en Provincie Antwerpen, opname 2003) en kadaسترplannen (Cadmap 2006). De afmetingen en oppervlakten zijn slechts benaderend.

DE RUIMTELIJKE PLANNERS

ir. G. DE RUYSSCHER
 Ruimtelijk Planner

D. HEYLEN
 Ruimtelijk Planner

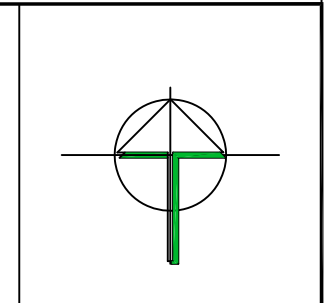

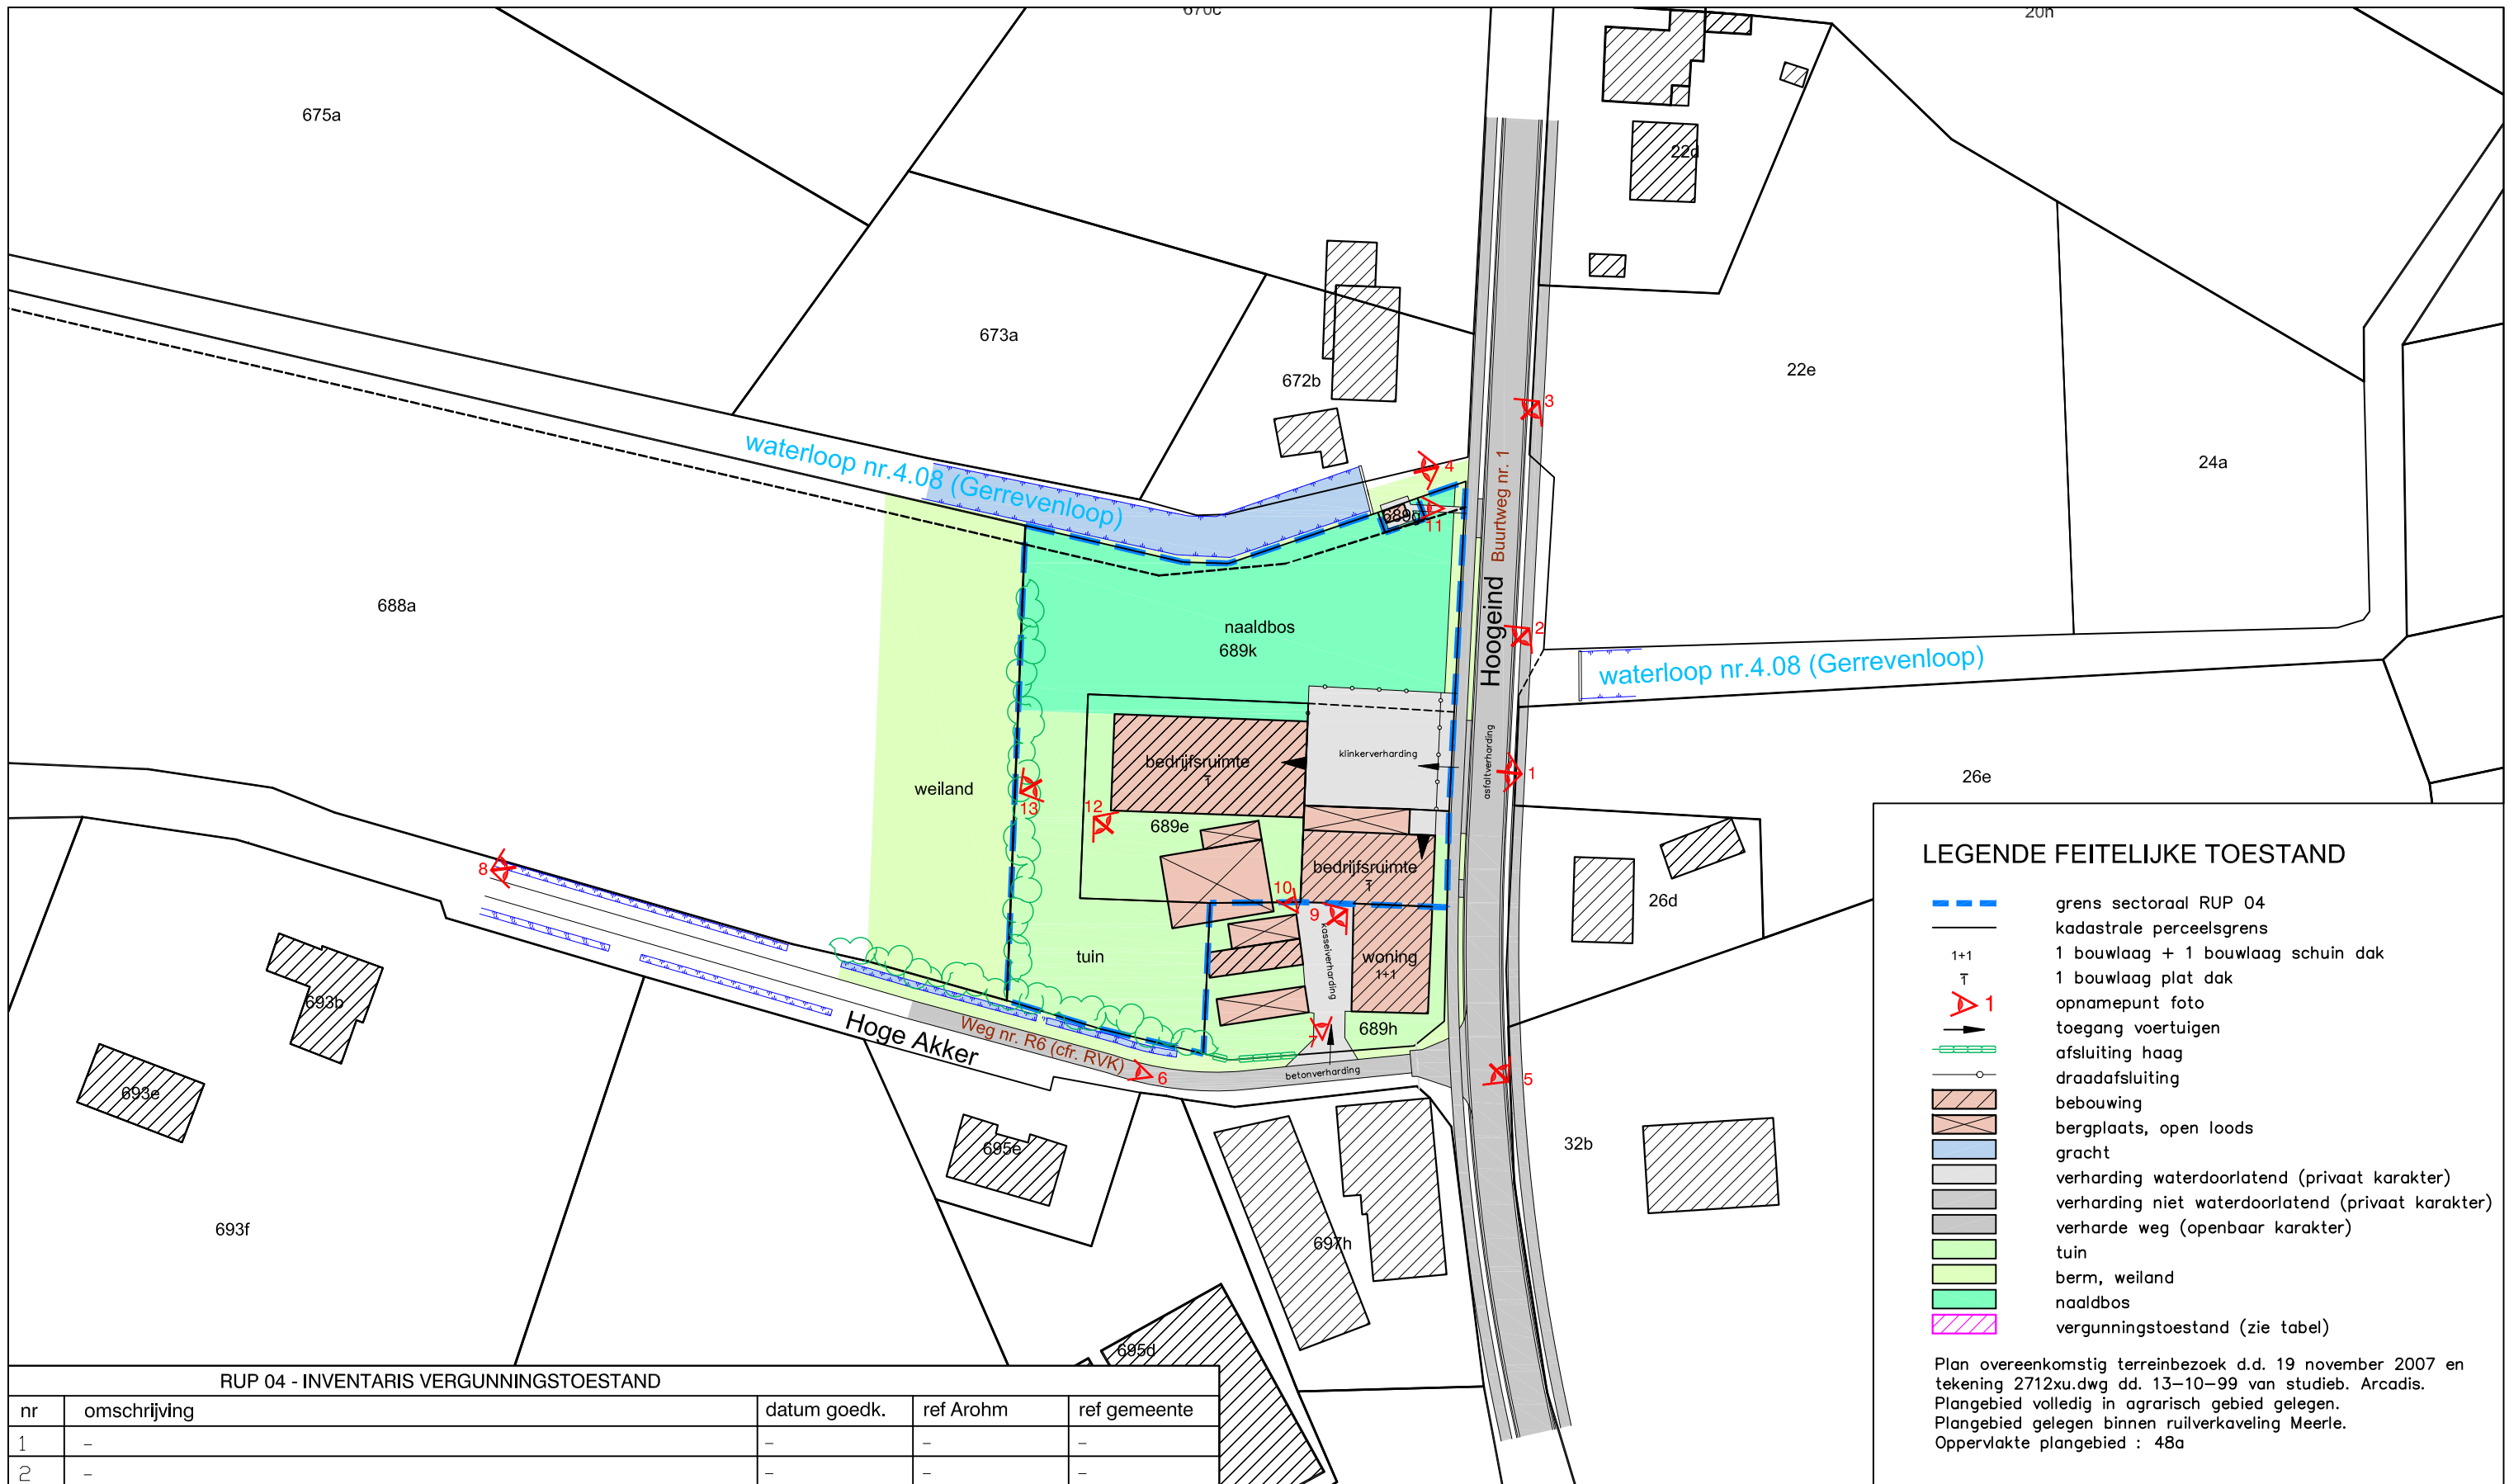

LEGENDE FEITELIJKE TOESTAND

- grens sectoraal RUP 04
- kadastrale perceelsgrens
- 1 bouwlaag + 1 bouwlaag schuin dak
- 1 bouwlaag plat dak
- opnamepunt foto
- toegang voertuigen
- afsluiting haag
- draadafsluiting
- bebouwing
- bergplaats, open loods
- gracht
- verharding waterdoorlatend (privaat karakter)
- verharding niet waterdoorlatend (privaat karakter)
- verharde weg (openbaar karakter)
- tuin
- berm, weiland
- naaldbos
- vergunningstoestand (zie tabel)

Plan overeenkomstig terreinbezoek d.d. 19 november 2007 en tekening 2712xu.dwg dd. 13-10-99 van studieb. Arcadis.
 Plangebied volledig in agrarisch gebied gelegen.
 Plangebied gelegen binnen ruilverkaveling Meerle.
 Oppervlakte plangebied : 48a

RUP 04 - INVENTARIS VERGUNNINGSTOESTAND

nr	omschrijving	datum goedk.	ref Aroh	ref gemeente
1	-	-	-	-
2	-	-	-	-

IOK
 Intercommunale
 Ontwikkelingsmaatschappij
 voor de **Kempen**

Antwerpseweg 1 B-2440 Geel
 T 014-58 09 91 F 014-58 97 22
 info@iok.be www.iok.be

STAD HOOGSTRATEN

RUP Zonevremde Bedrijven 'feitelijke en juridische toestand'
RUP 04 Schrijnwerkerij Jansen

bestandslokatie	schaal	getekend	datum	fase
G:\HOOGSTRA\350012\350012_BT_03.dwg	1/1.000	DP	26 maart 2012	i.f.v. definitieve vaststelling

Dit plan werd opgemaakt m.b.v. luchtfotos (VLM / OC en Provincie Antwerpen, opname 2003) en kadastralplannen (Cadmap 2006). De afmetingen en oppervlakten zijn slechts benaderend.

DE RUIMTELIJKE PLANNERS

ir. G. DE RUYSSCHER
 Ruimtelijk Planner

D. HEYLEN
 Ruimtelijk Planner

