provinciaal ruimtelijk uitvoeringsplan

AFBAKENINGSLIJN kleinstedelijk gebied Hoogstraten

Grafisch plan

Ruimtelijke planner:

Peter Peeters

Dienst Ruimtelijke Planning

PROVINCIE ANTWERPEN

ARCADIS Gedas NV

Gezien en definitief vastgesteld door de provincieraad van Antwerpen van 15 februari 2007.

De Provinciegriffier, **De Voorzitter,**

D. Toelen **L. Neefs**

opmerking:
Het verordenend grafisch plan is opgemaakt op basis van KADSCAN-kadasterkaarten (01/01/2001)

decvember 2006
Dossier: Provincie Antwerpen – PRUP Afbakening kleinstedelijk gebied Hoogstraten Afbakeningslijn Pagina 2 van 2

ARCADIS Gedas NV

COLOFON

Opdrachtgever:
Provincie Antwerpen
Dienst Ruimtelijke Planning
Koningin Elisabethlei 22, 2000 Antwerpen
tel.: 03 240 66 00 fax: 03 240 66 79

Ruimtelijke planners:
Lutgarde Janssens en Herman De Pauw

Opdrachthouder:
ARCADIS Gedas NV
Kortrijksesteenweg 20, 9000 Gent
tel. 09 242 44 44 fax: 09 242 44 45

Ruimtelijk planner
Peter Peeters

decvember 2006
Dossier: Provincie Antwerpen – PRUP Afbakening kleinstedelijk gebied Hoogstraten Afbakeningslijn Pagina 2 van 2

Legende:

afbakeningslijn kleinstedelijk gebied Hoogstraten

PRUP Afbakening kleinstedelijk gebied Hoogstraten

Verordenend grafisch plan:
overzichtskaart (detailkaarten: 1 tot 9)

Bron: Kadscan2

N

Projectvw.: Peter Peeters
Tekenaar: Tessa Cassiers
november 2006
Projectnr.: 004163
Schaal: 1/20 000
4163_tek_055C.mxd

ARCADIS GEDAS

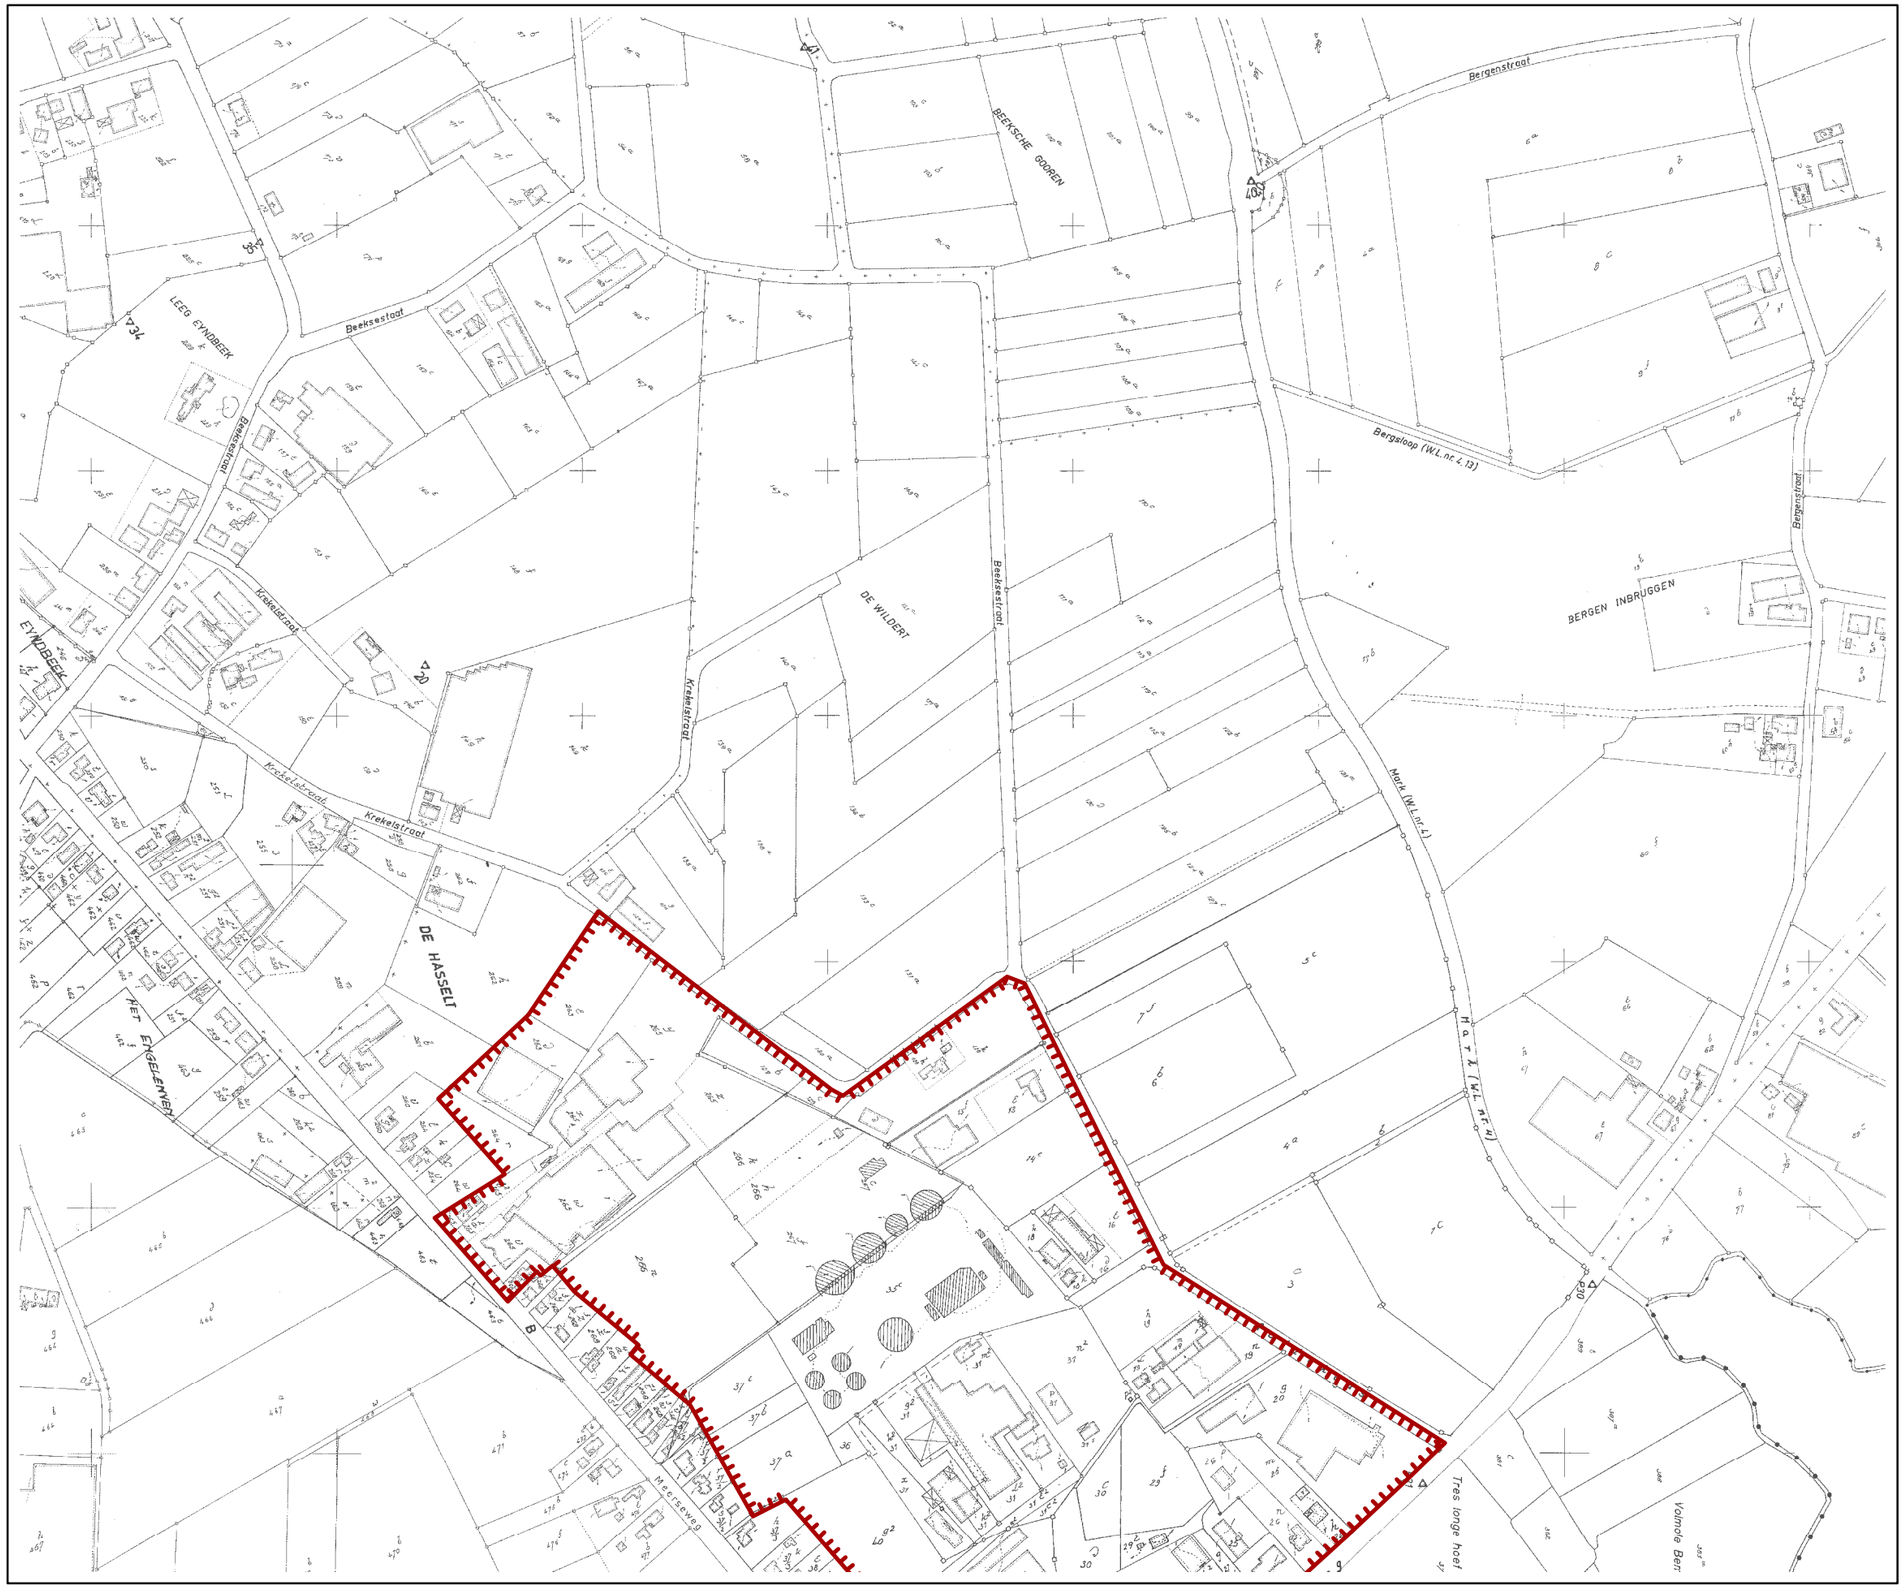

Legende:

afbakeningslijn kleinstedelijk gebied Hoogstraten

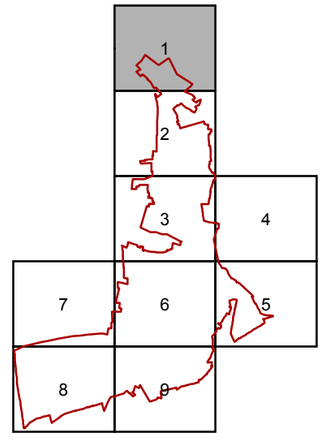

PRUP Afbakening kleinstedelijk gebied Hoogstraten

Verordenend grafisch plan: detailkaart 1

Bron: Kadscan2

N

Projectvw.: Peter Peeters
Tekenaar: Tessa Cassiers
juni 2005
Projectnr.: 4163
4163_tek_056A.mxd
Schaal: 1/5 000

ARCADIS GEDAS

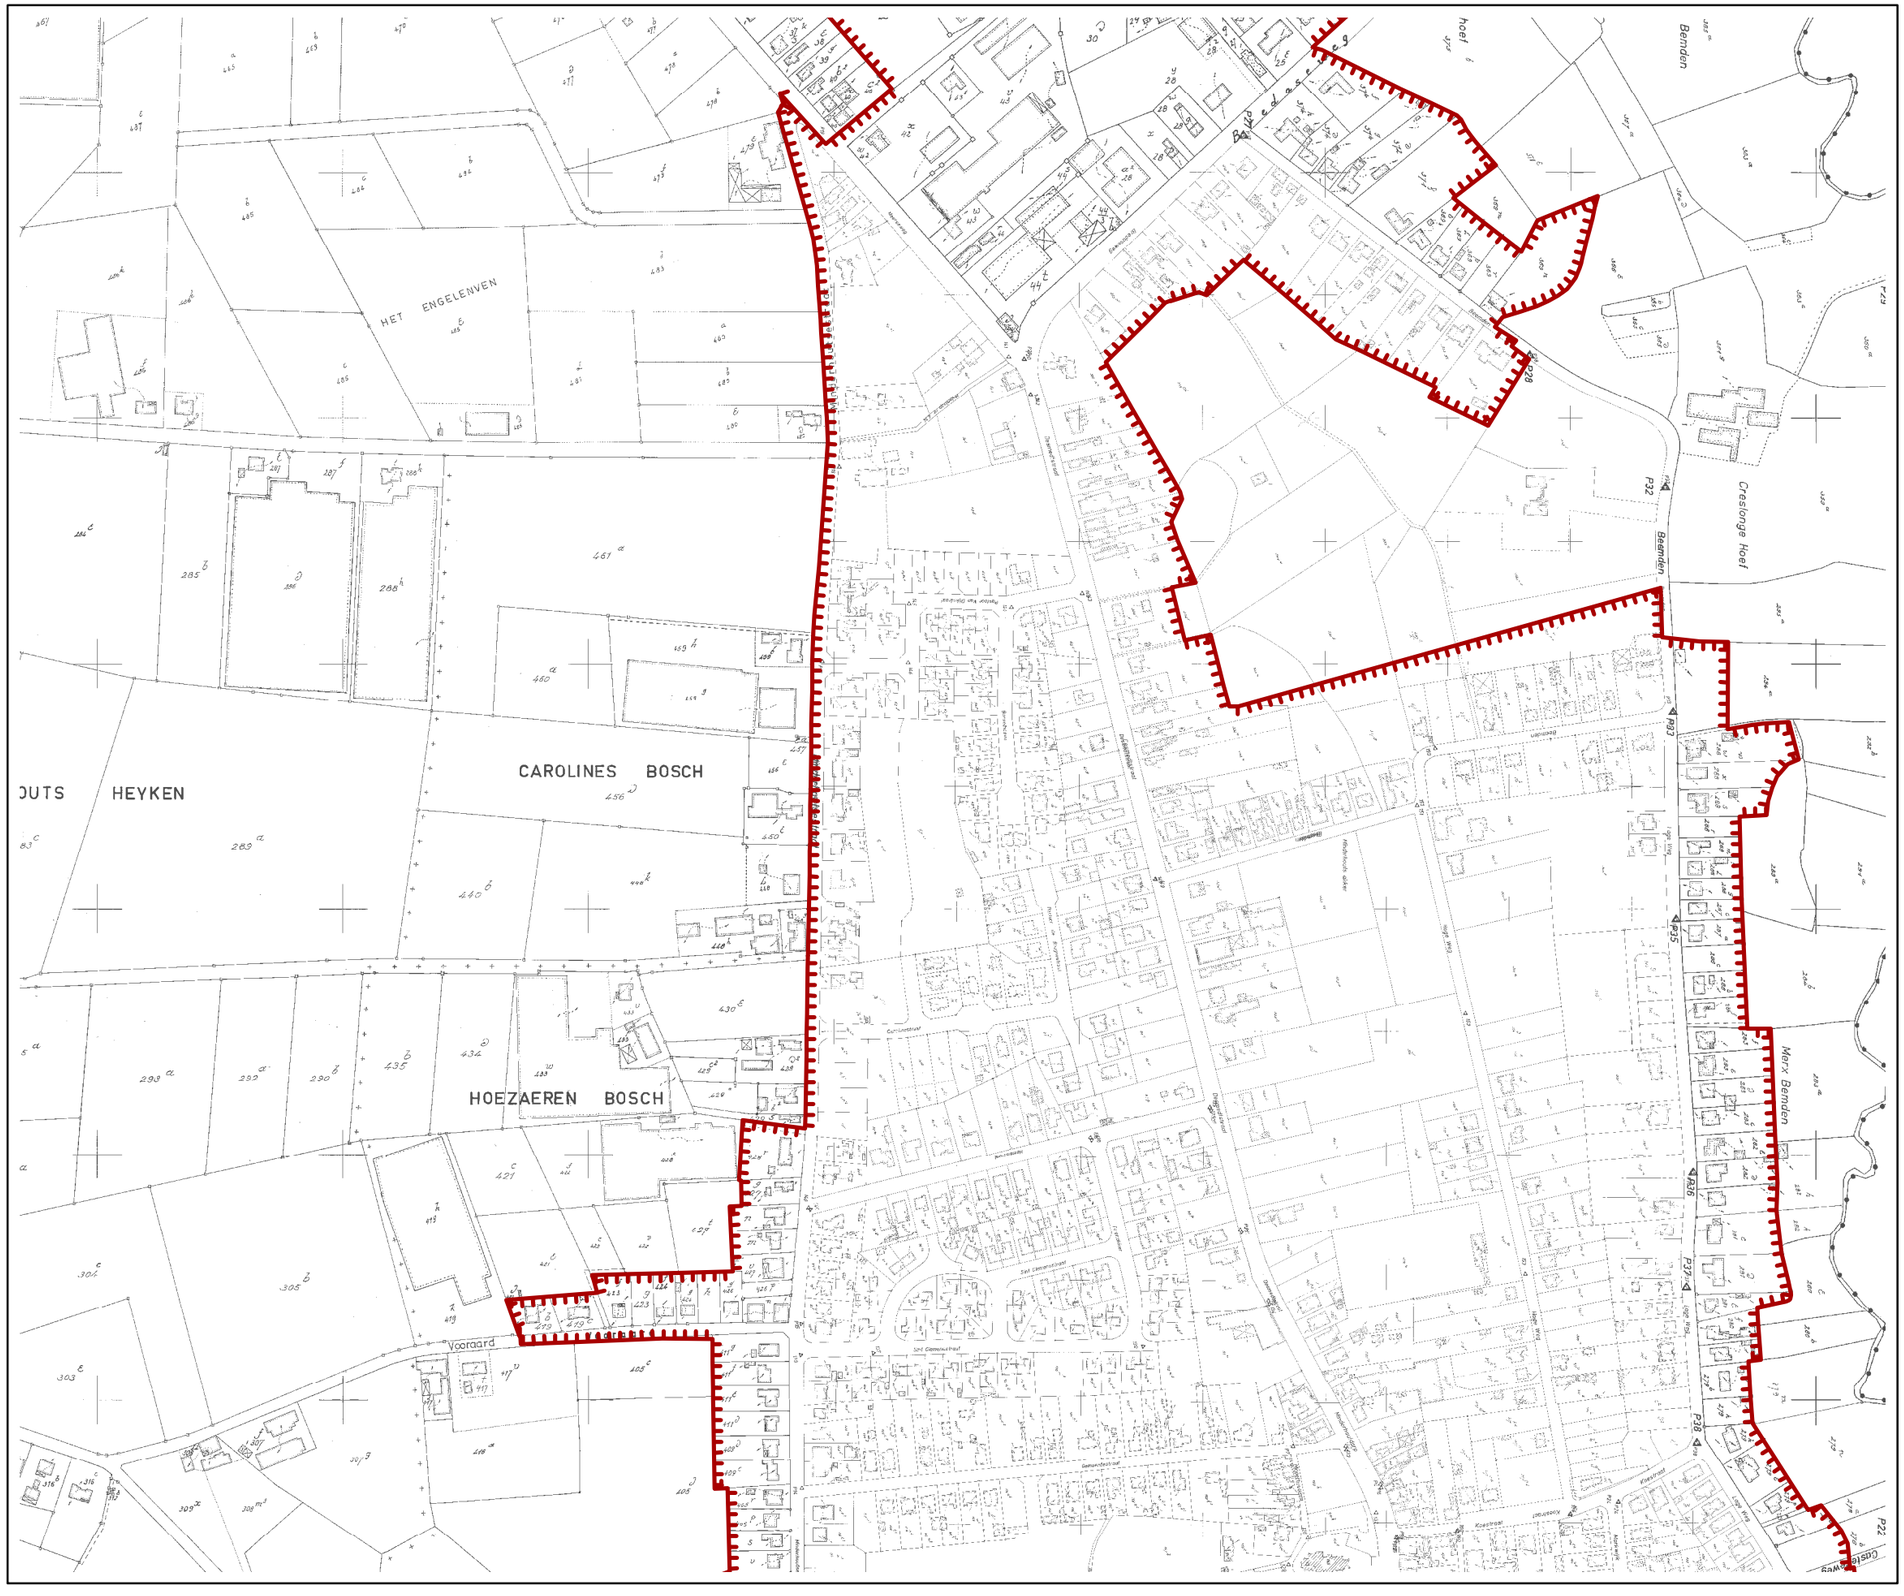

Legende:

afbakeningslijn kleinstedelijk gebied Hoogstraten

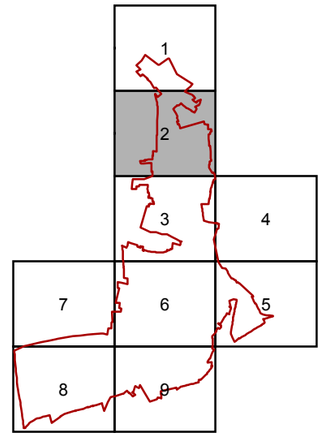

PRUP Afbakening kleinstedelijk gebied Hoogstraten

Verordenend grafisch plan: detailkaart 2

Bron: Kadscan2

N

Projectvw.: Peter Peeters
Tekenaar: Tessa Cassiers
oktober 2005
Projectnr.: 4163
4163_tek_057B.mxd
Schaal: 1/5 000

ARCADIS GEDAS

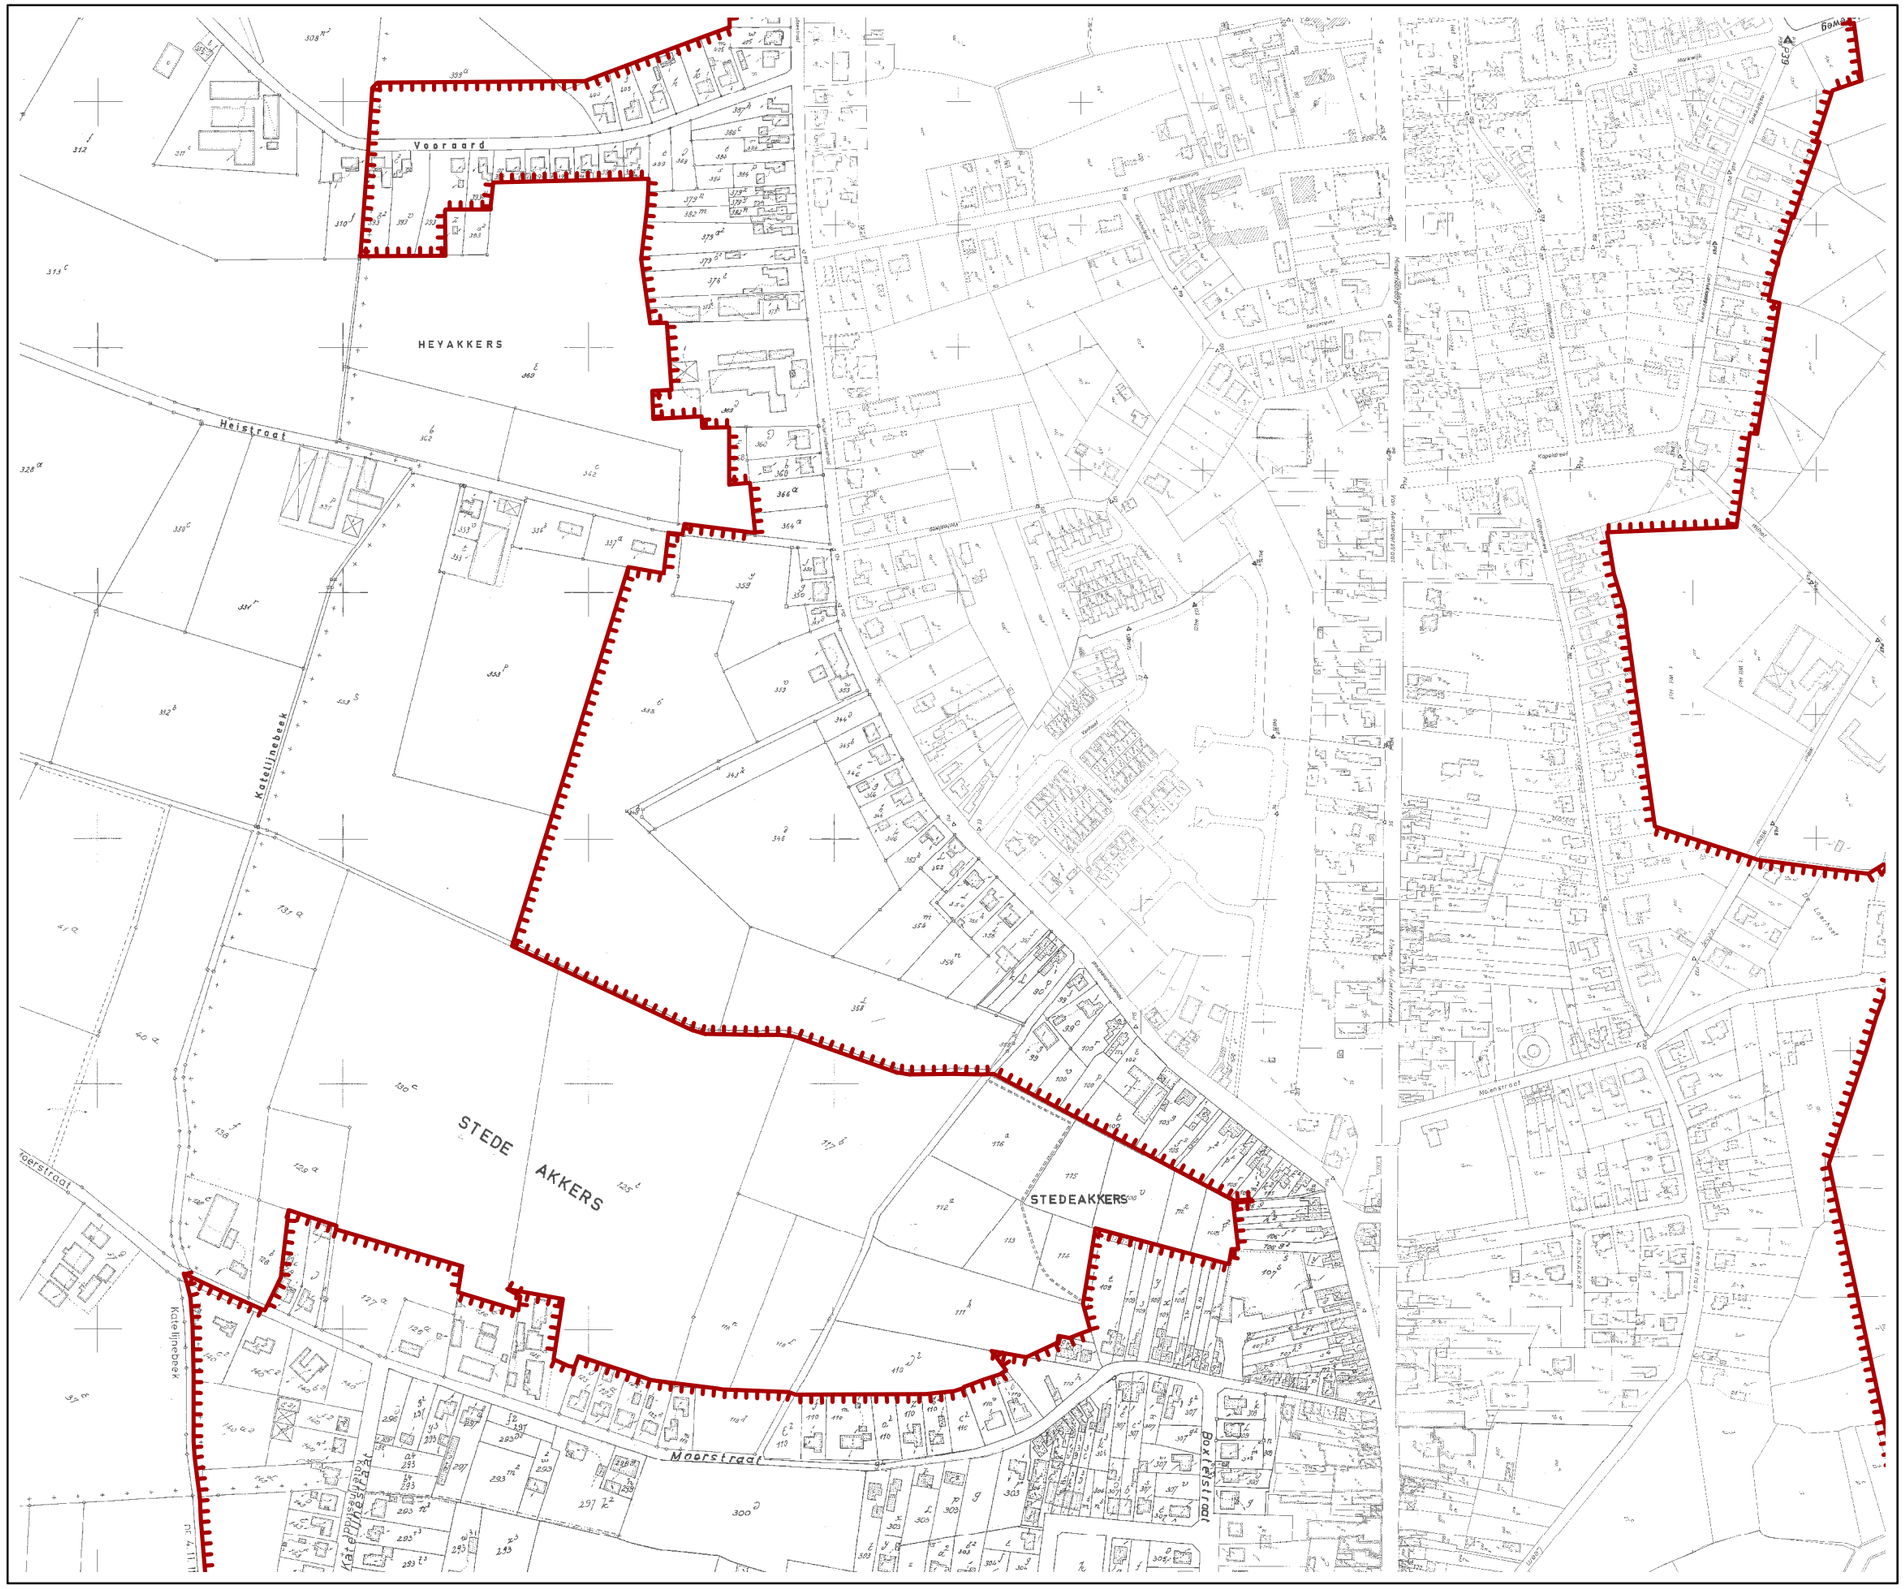

Legende:

afbakeningslijn kleinstedelijk gebied Hoogstraten

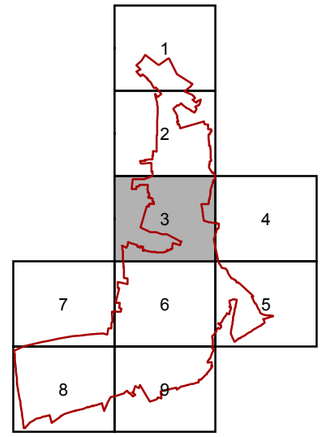

PRUP Afbakening kleinstedelijk gebied Hoogstraten

Verordenend grafisch plan: detailkaart 3

Bron: Kadscan2

N

Projectvw.: Peter Peeters
Tekenaar: Tessa Cassiers
juni 2005
Projectnr.: 4163
4163_tek_058A.mxd
Schaal: 1/5 000

ARCADIS GEDAS

Legende:

afbakeningslijn kleinstedelijk gebied Hoogstraten

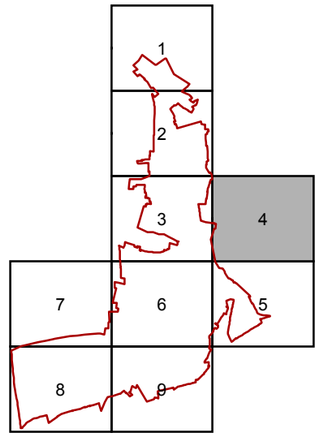

PRUP Afbakening kleinstedelijk gebied Hoogstraten

Verordenend grafisch plan: detailkaart 4

Bron: Kadscan2

N

Projectvw.: Peter Peeters
Tekenaar: Tessa Cassiers
juni 2005
Projectnr.: 4163
4163_tek_059A.mxd
Schaal: 1/5 000

ARCADIS GEDAS

Legende:

afbakeningslijn kleinstedelijk gebied Hoogstraten

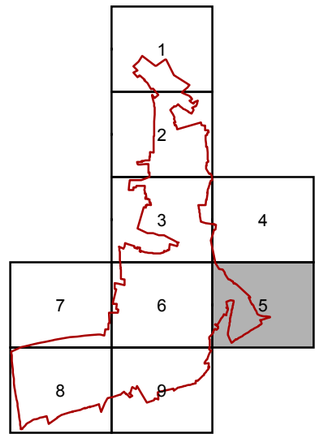

PRUP Afbakening kleinstedelijk gebied Hoogstraten

Verordenend grafisch plan: detailkaart 5

Bron: Kadscan2

N

Projectvw.: Peter Peeters
Tekenaar: Tessa Cassiers
oktober 2005
Projectnr.: 4163
4163_tek_060B.mxd
Schaal: 1/5 000

ARCADIS GEDAS

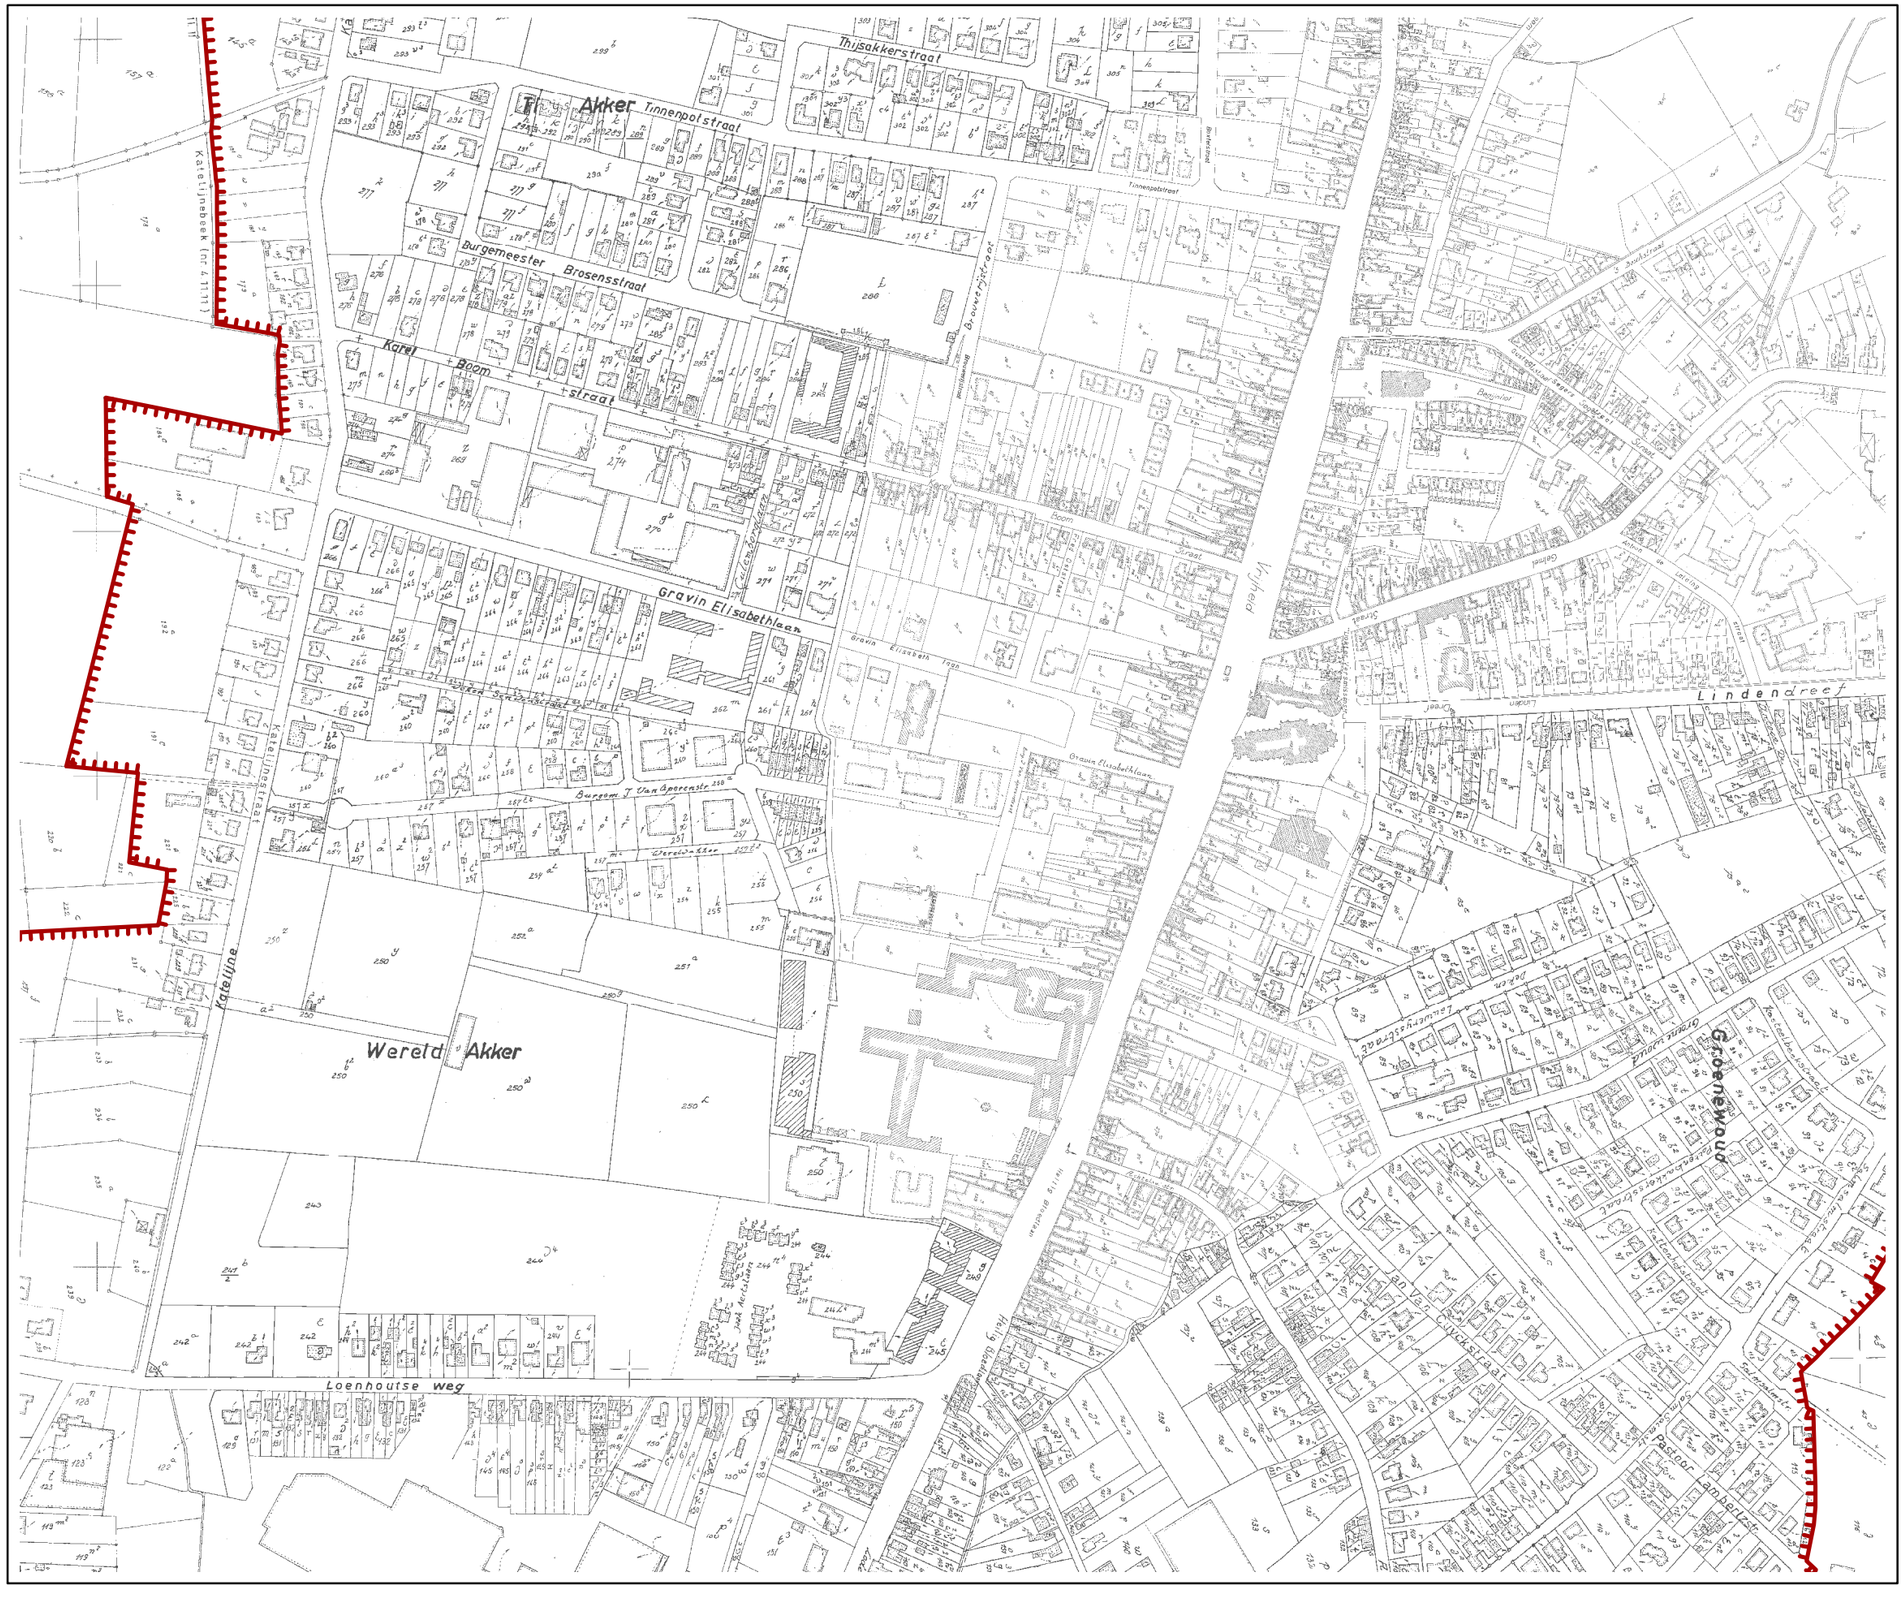

Legende:

afbakeningslijn kleinstedelijk gebied Hoogstraten

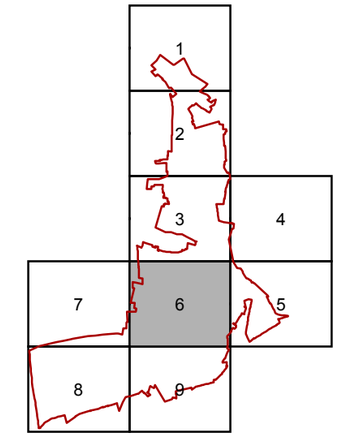

PRUP Afbakening kleinstedelijk gebied Hoogstraten

Verordenend grafisch plan: detailkaart 6

Bron: Kadscan2

N

Projectvw.: Peter Peeters
Tekenaar: Tessa Cassiers
juni 2005
Projectnr.: 4163
4163_tek_061A.mxd
Schaal: 1/5 000

ARCADIS GEDAS

Legende:

afbakeningslijn kleinstedelijk gebied Hoogstraten

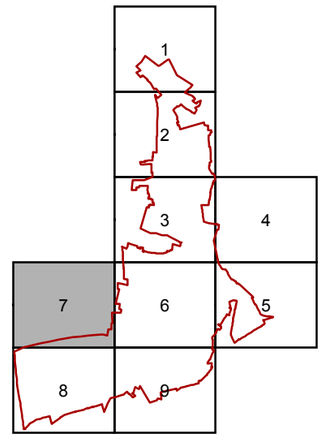

PRUP Afbakening kleinstedelijk gebied Hoogstraten

Verordenend grafisch plan: detailkaart 7

Bron: Kadscan2

N

Projectvw.: Peter Peeters
Tekenaar: Tessa Cassiers
juni 2005
Projectnr.: 4163
4163_tek_062A.mxd
Schaal: 1/5 000

ARCADIS GEDAS

Legende:

afbakeningslijn kleinstedelijk gebied Hoogstraten

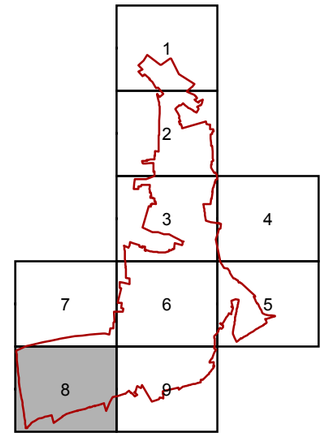

PRUP Afbakening kleinstedelijk gebied Hoogstraten

Verordenend grafisch plan: detailkaart 8

Bron: Kadscan2

N

Projectvw.: Peter Peeters
Tekenaar: Tessa Cassiers
juni 2005
Projectnr.: 4163
4163_tek_063A.mxd
Schaal: 1/5 000

ARCADIS GEDAS

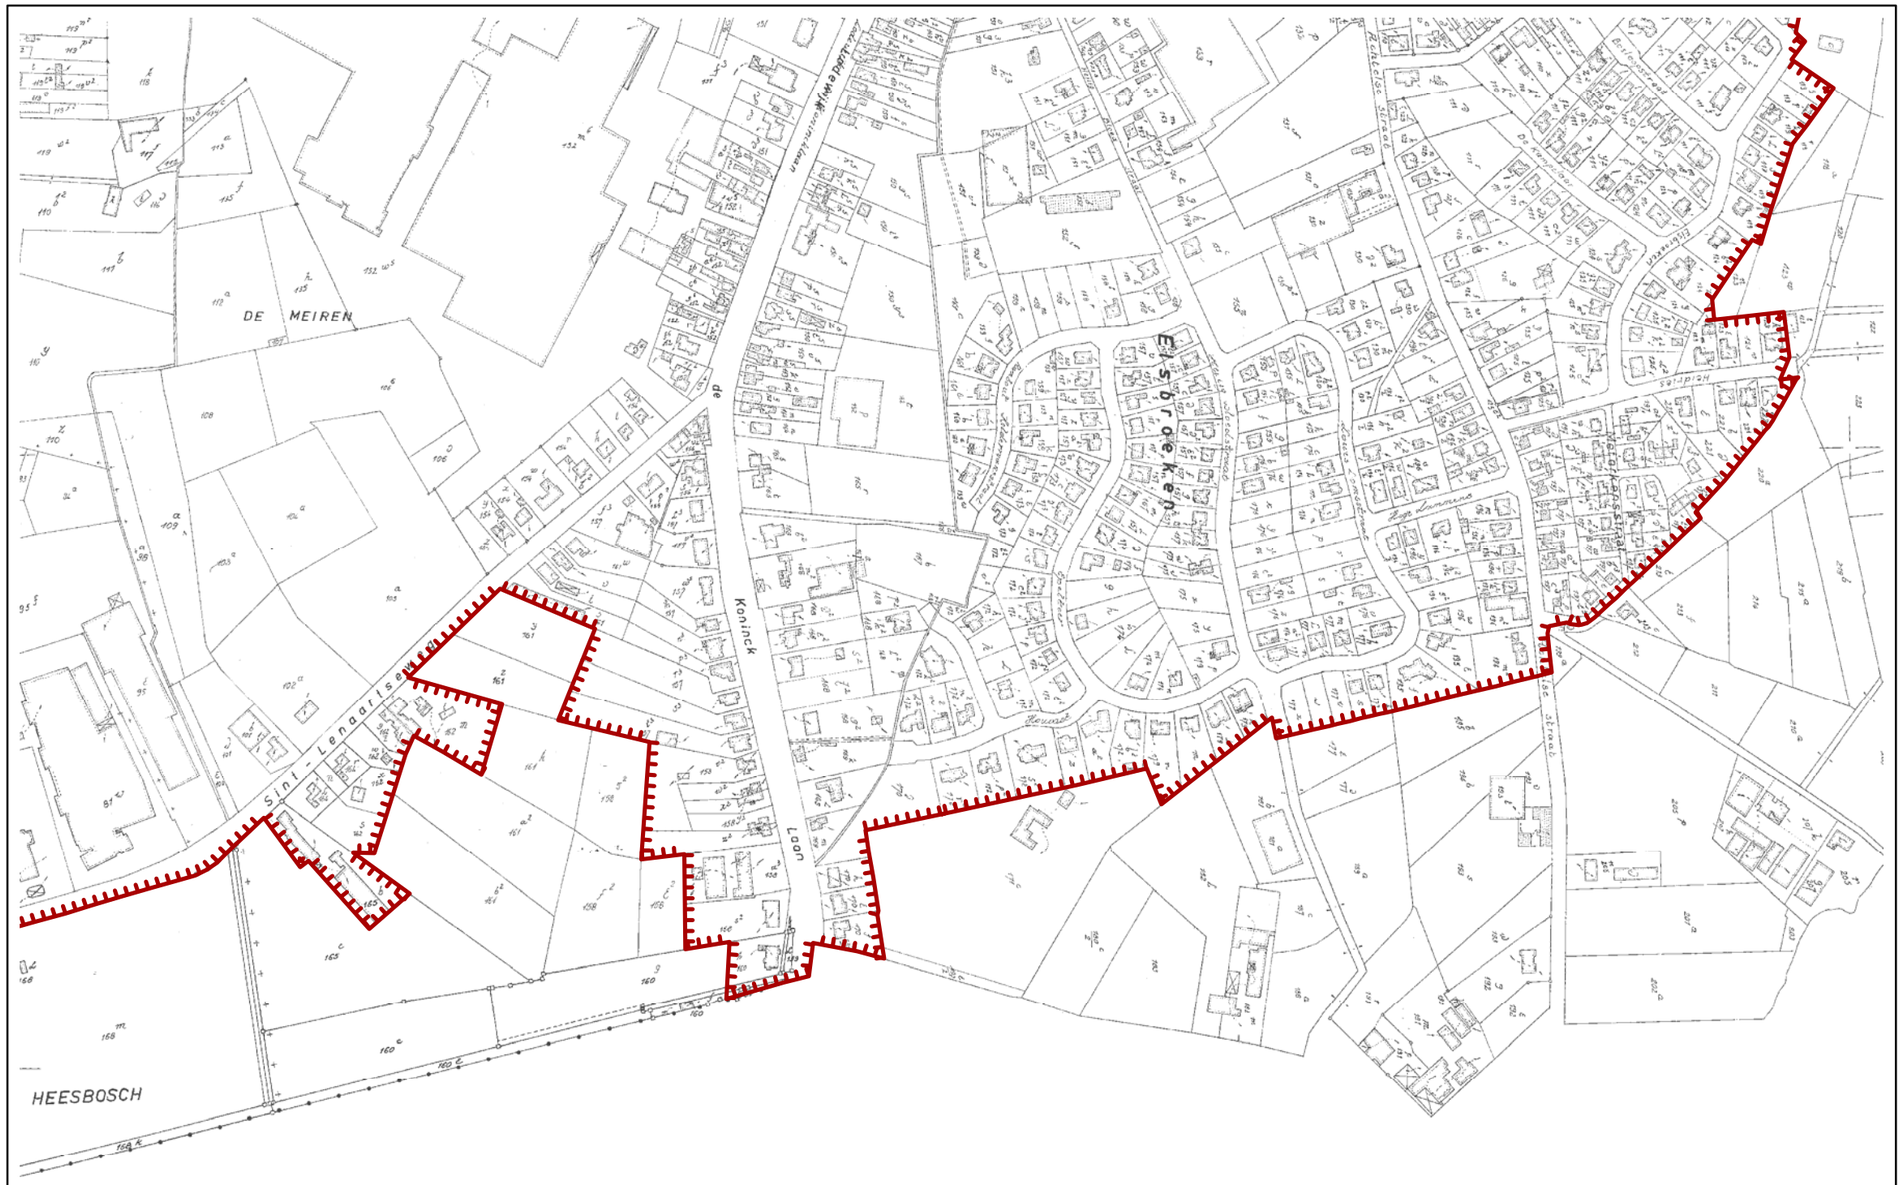

Legende:

afbakeningslijn kleinstedelijk gebied Hoogstraten

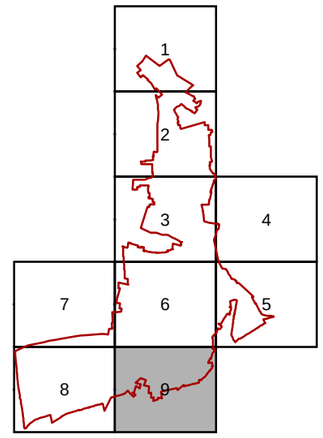

PRUP Afbakening kleinstedelijk gebied Hoogstraten

Verordenend grafisch plan: detailkaart 9

Bron: Kadscan2

N

Projectvw.: Peter Peeters
Tekenaar: Tessa Cassiers
november 2006
Projectnr.: 4163
4163_tek_064B.mxd
Schaal: 1/5 000

ARCADIS GEDAS